


ТИПОВОЙ ЭТАЖ ЖИЛОГО ДОМА «ЛЕСКУ»

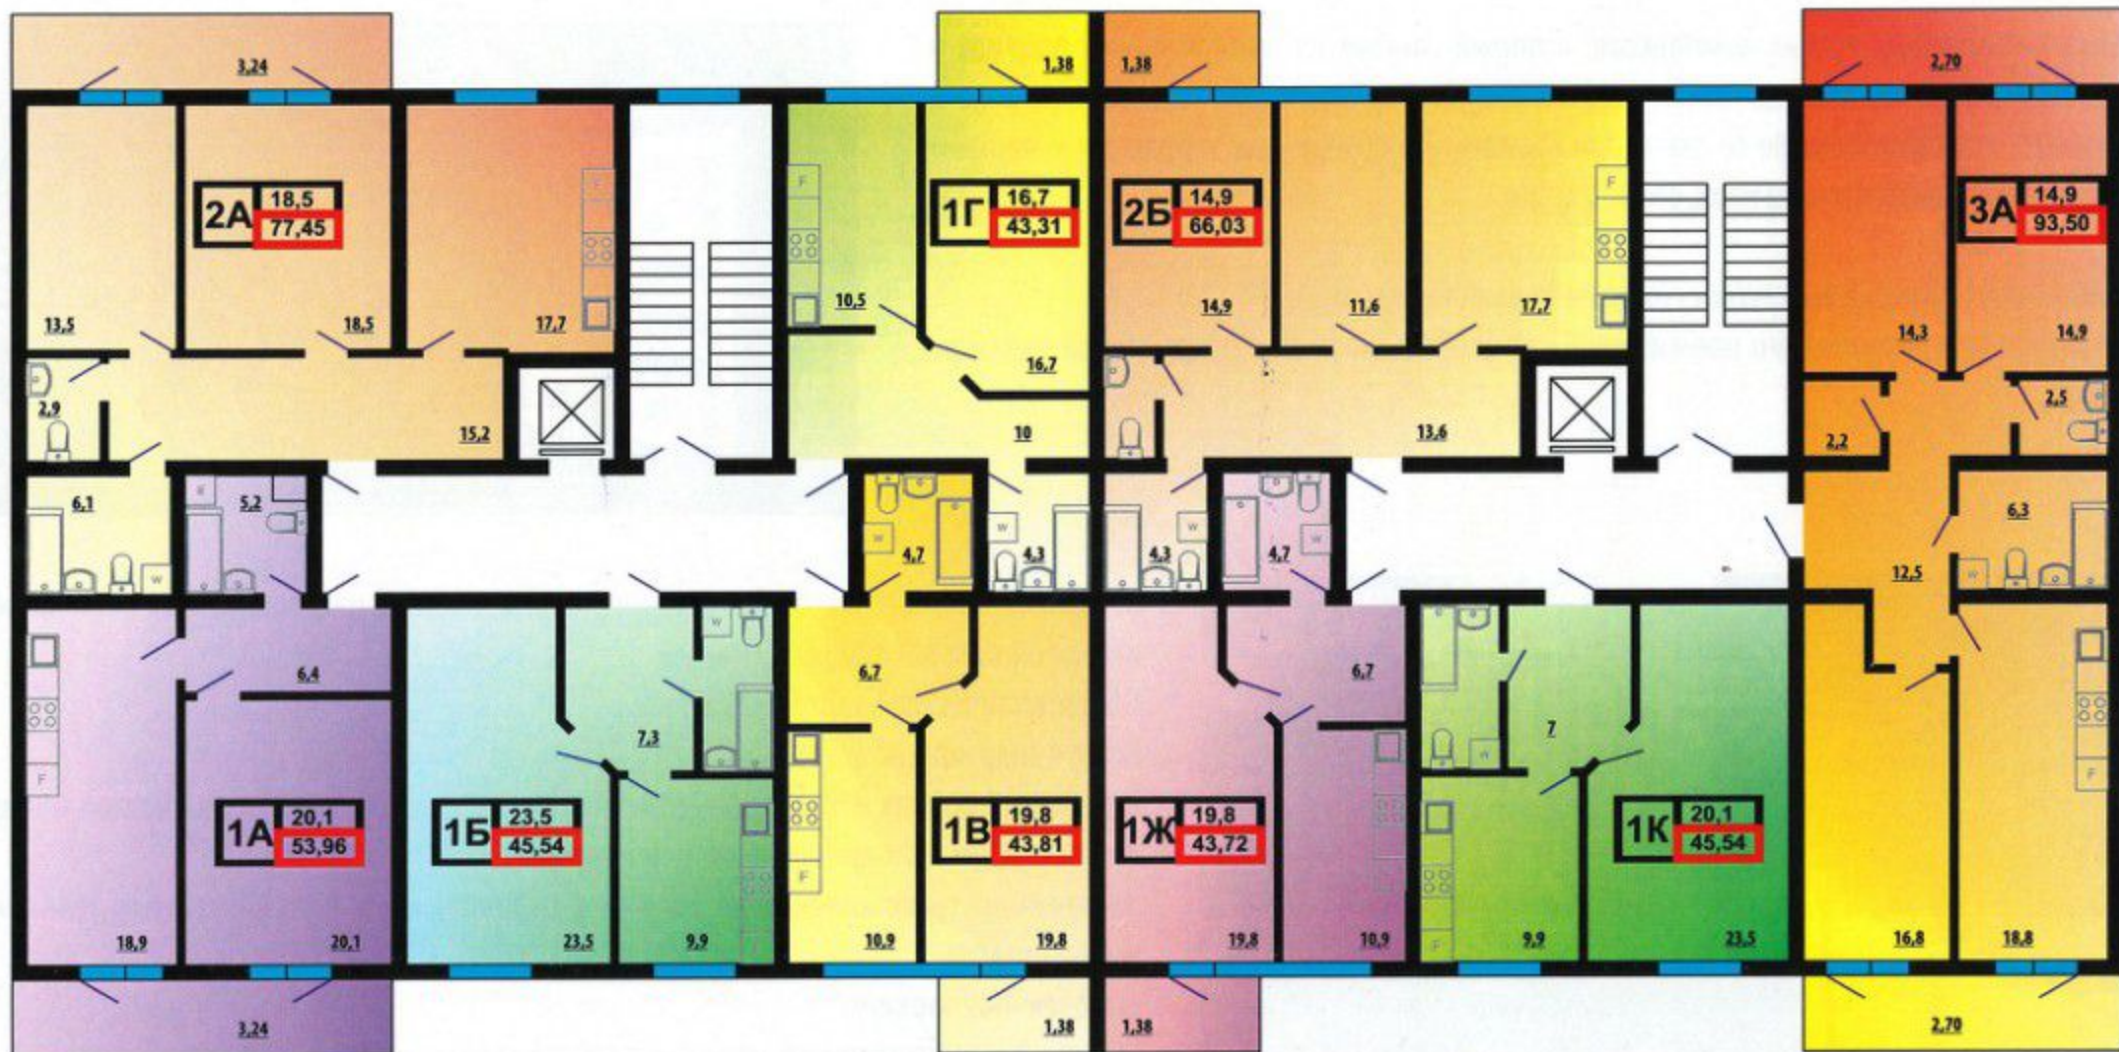

Застройщик

ИНТОСТРОЙ
промышленно-строительная группа
www.intostroy.com

отдел продаж: (048) 700-41-41

онлайн бронирование квартир www.lesskay.od.ua