
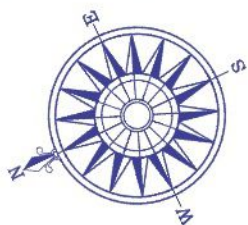


# ТИПОВОЙ ЭТАЖ ЖИЛОГО ДОМА №9а «МАЛЬДИВЫ»

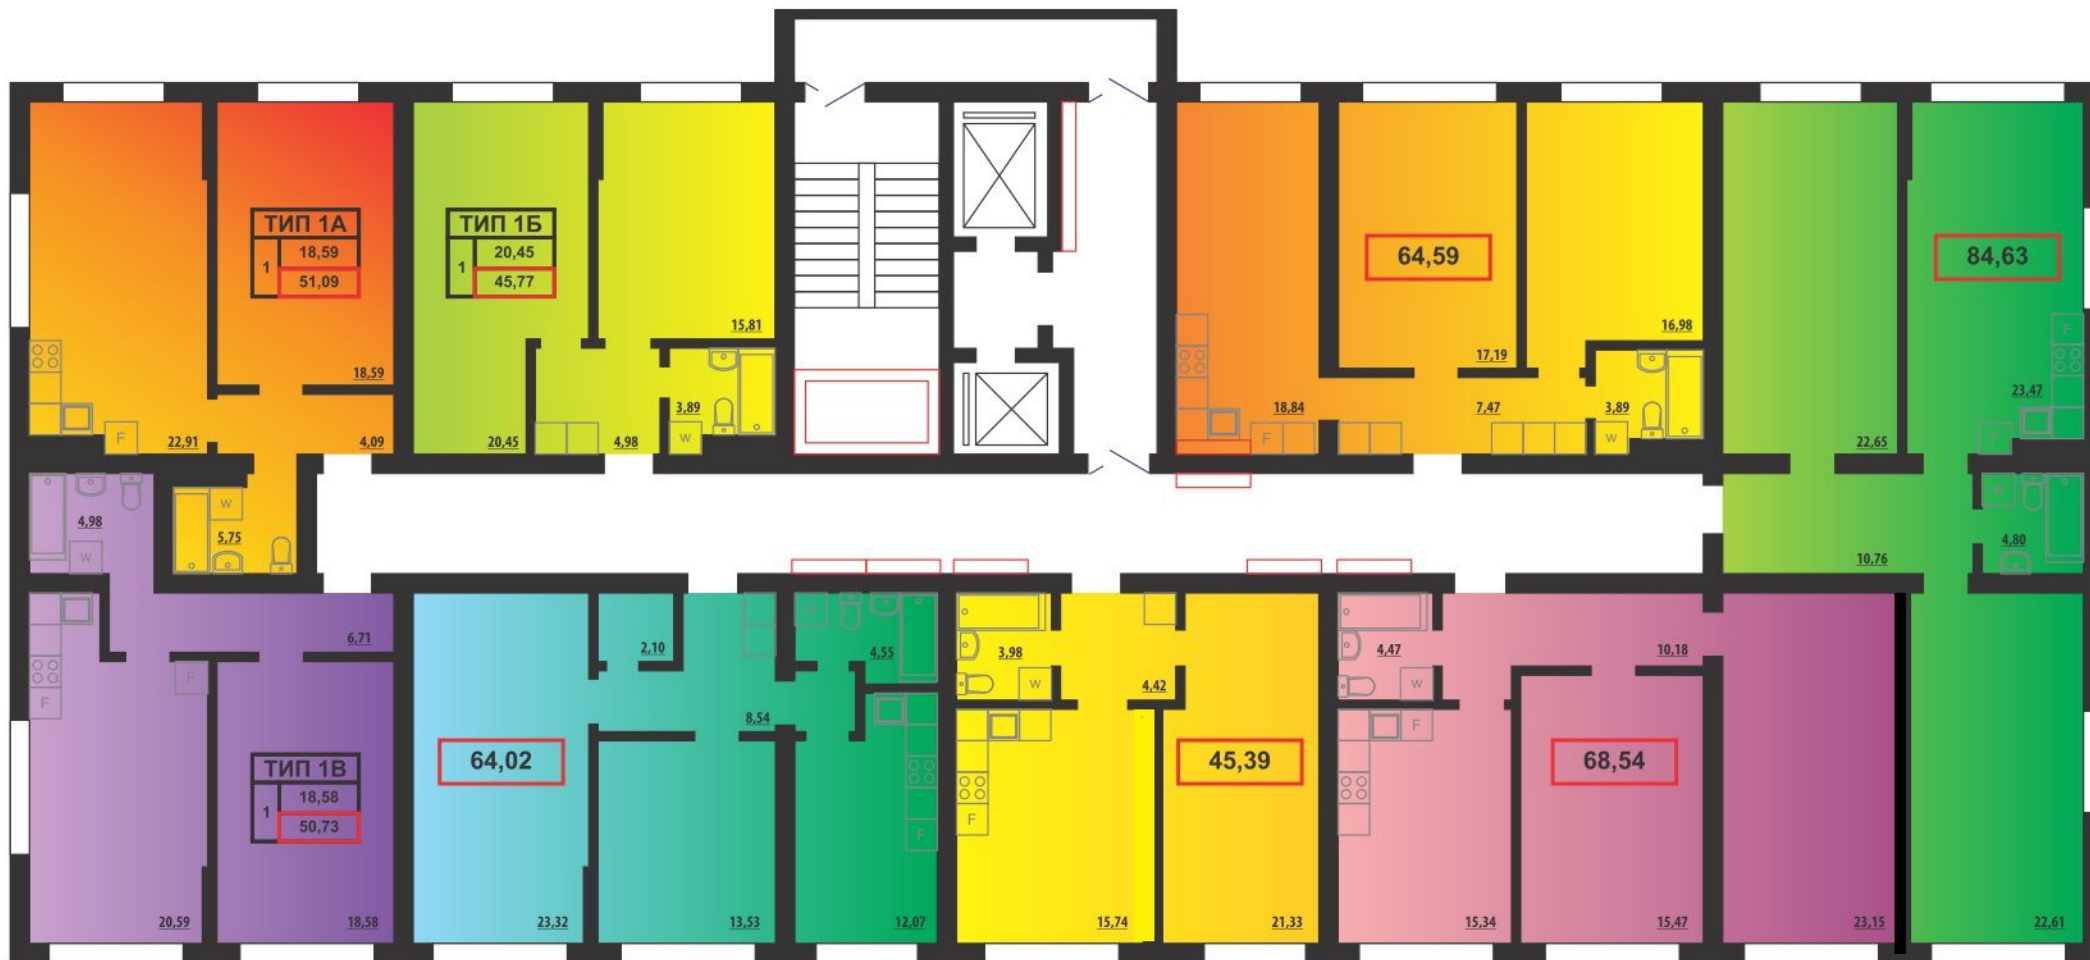

Застройщик

**ИНТОСТРОЙ**  
промышленно-строительная группа  
[www.intostroy.com](http://www.intostroy.com)

отдел продаж: (048) 700-18-18

онлайн бронирование квартир [www.ostrova.od.ua](http://www.ostrova.od.ua)